
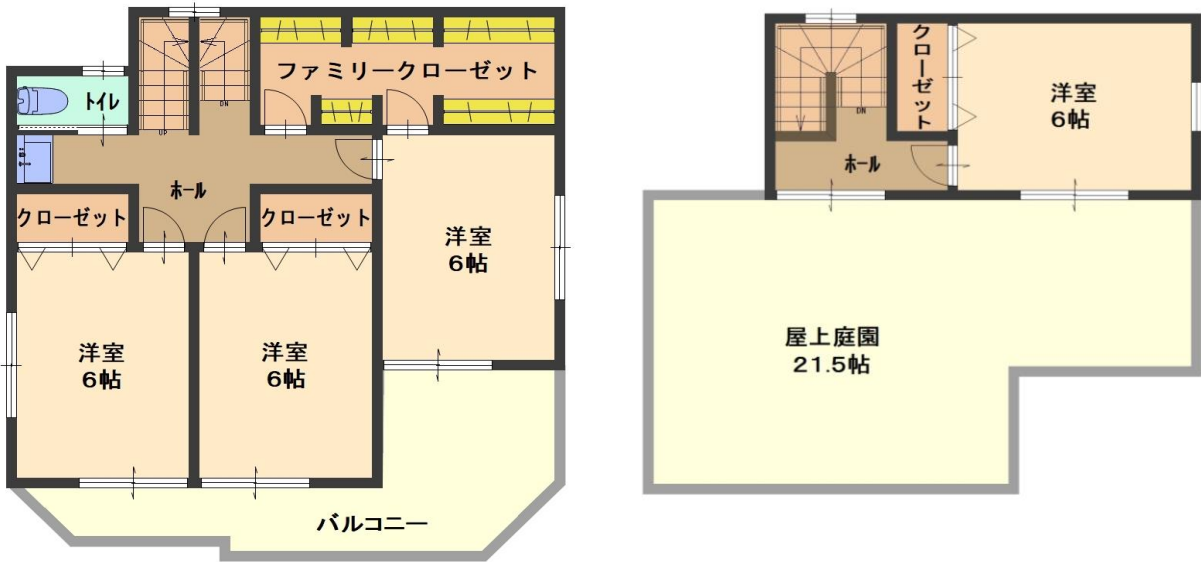


春日部市緑町1丁目第3期

最寄駅	東武スカイツリーライン『一ノ割駅』徒歩14分
所在地	春日部市緑町1丁目
土地面積	92.40㎡（27.95坪）

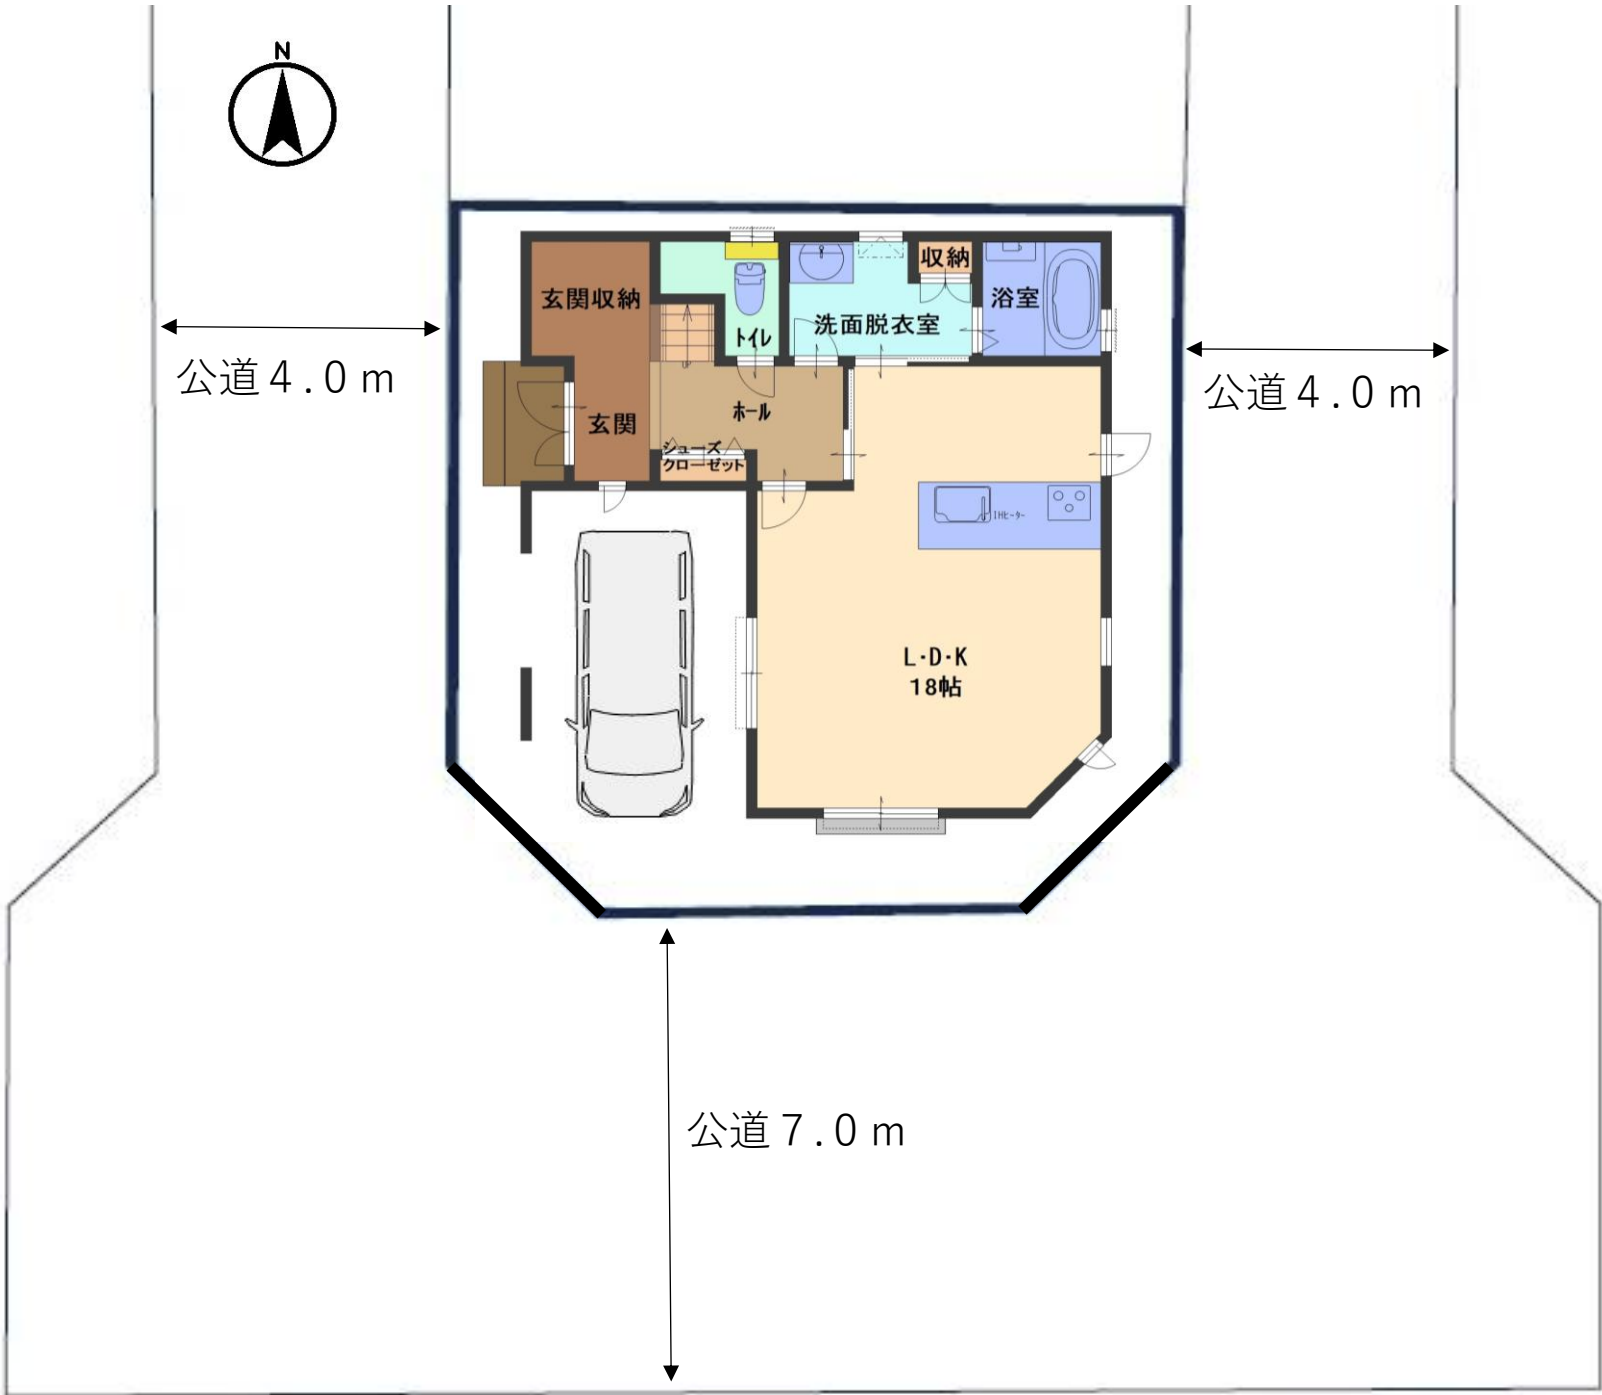

※参考プラン